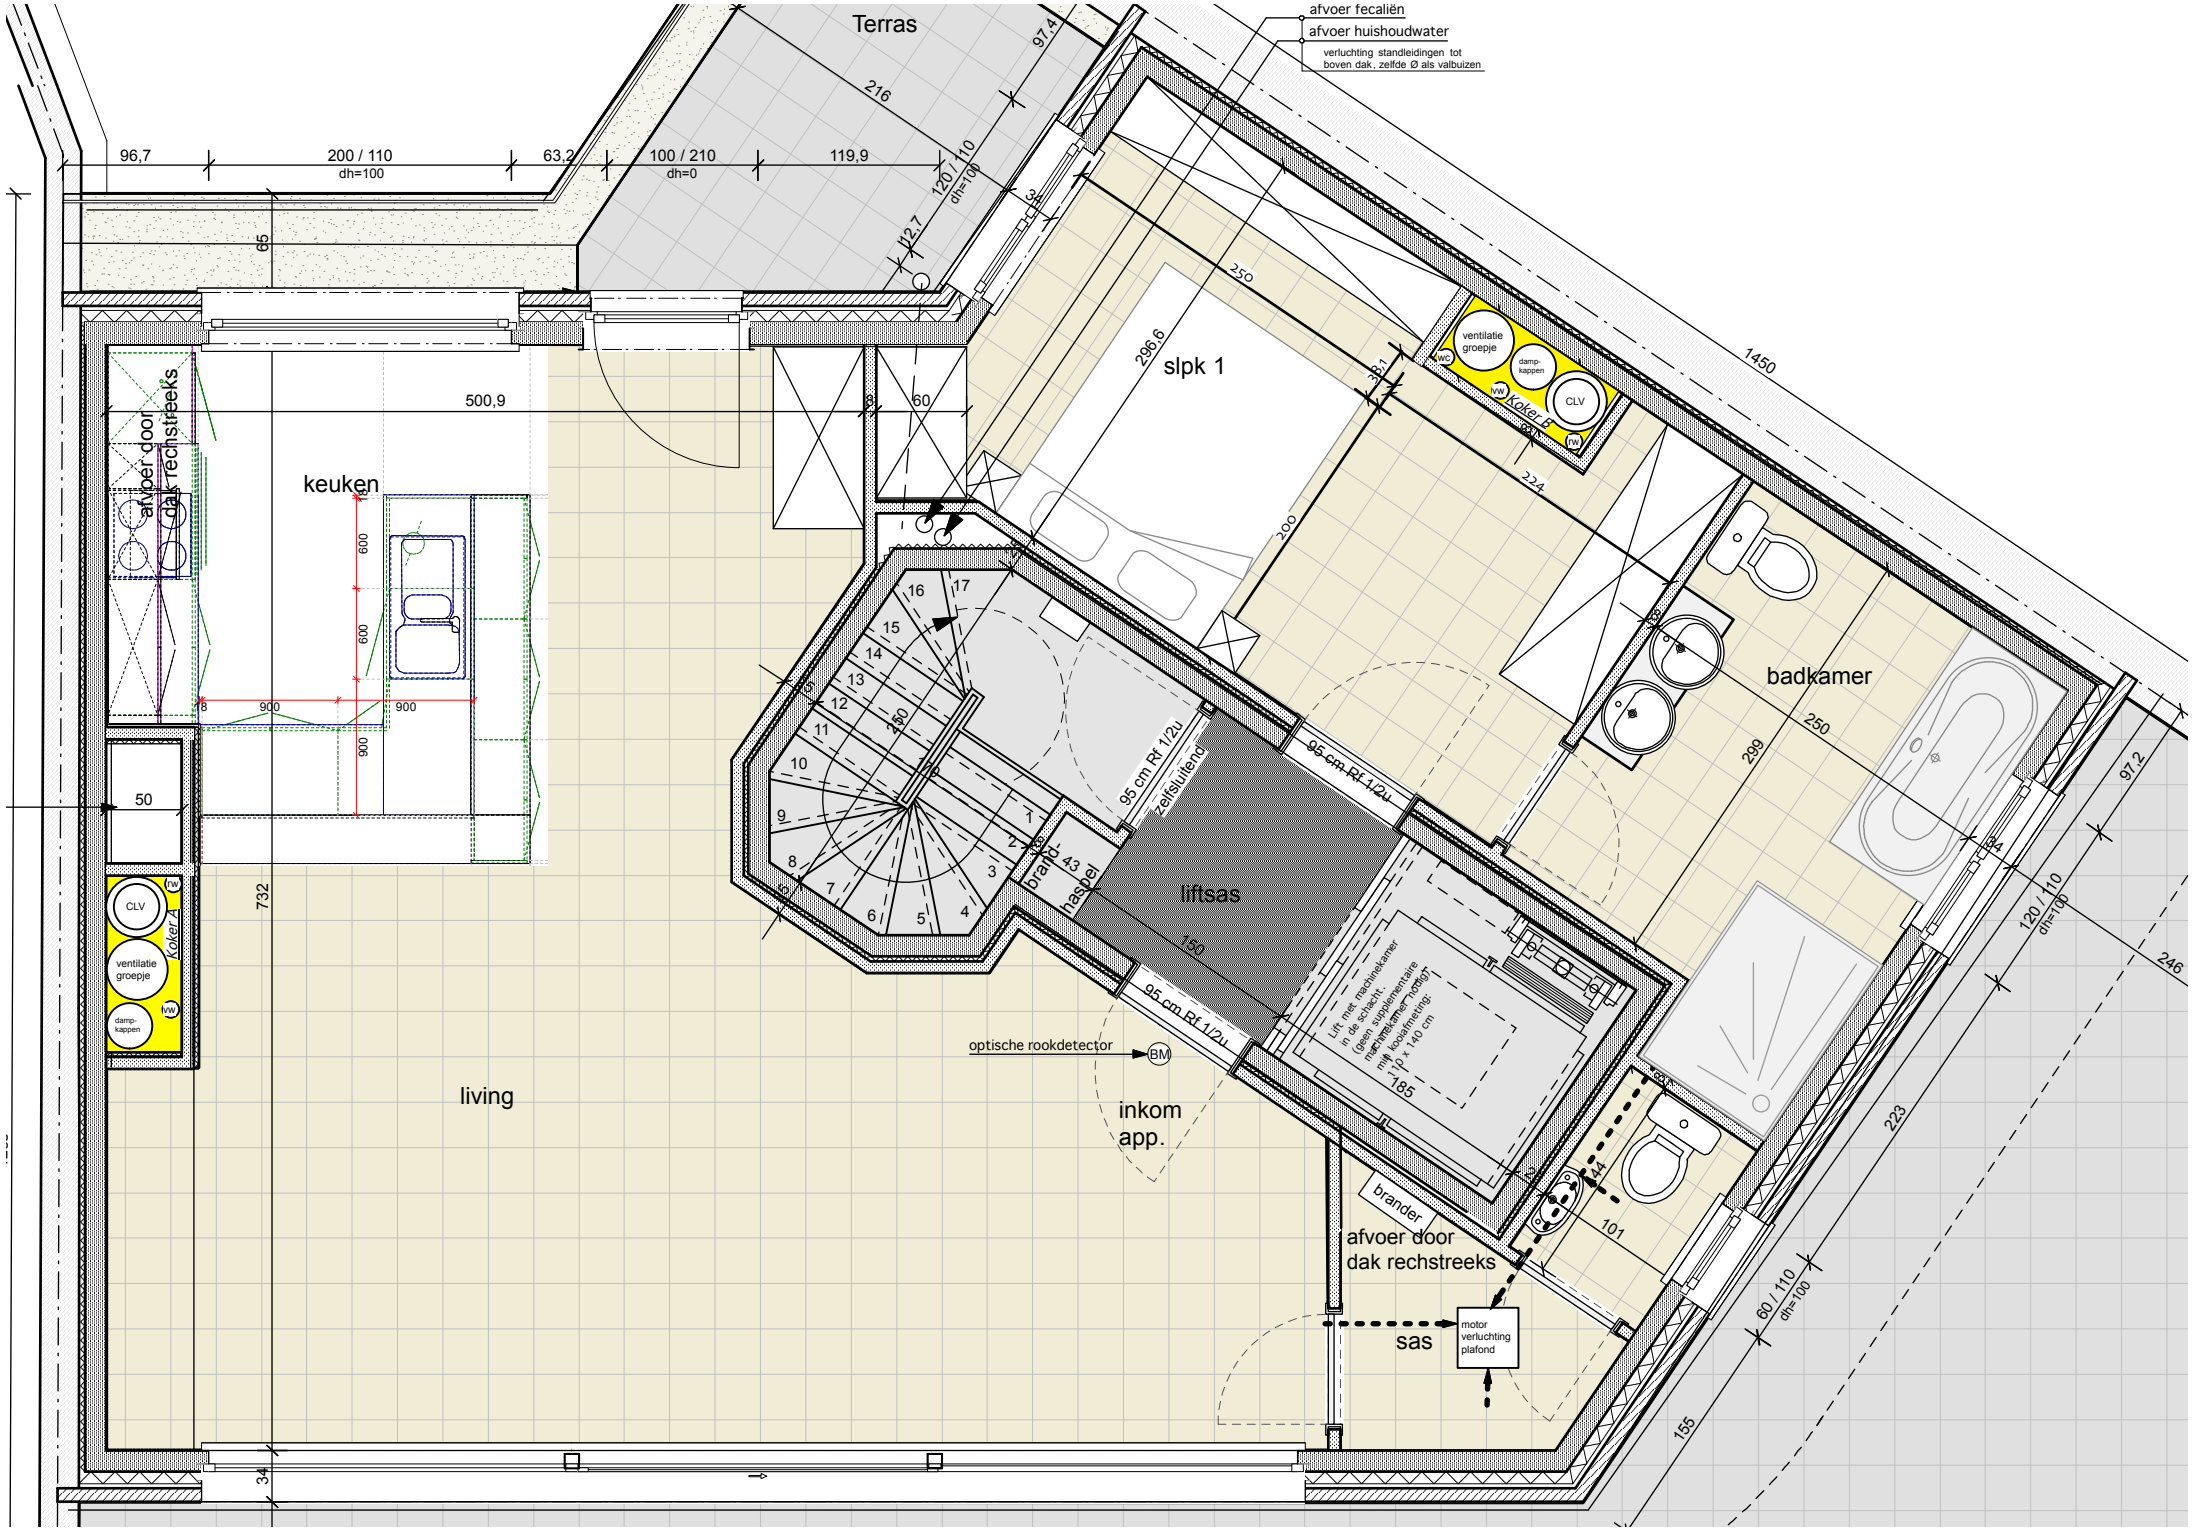

Terras
afvoer fecaliën
afvoer huishoudwater
verluchting standleidingen tot boven dak, zelfde Ø als valbuizen
96,7
200 / 110
dh=100
63,2
100 / 210
dh=0
119,9
216
97,4
120 / 110
dh=100
12,7
65
500,9
60
slpk 1
296,6
250
224
200
1450
ventilatie groepje
damp-kappen
CLV
Koker B
afvoer door dak rechstreeks
keuken
600
900
50
732
CLV
ventilatie groepje
damp-kappen
Koker A
living
95 cm Rf 1/2u
zelfsluitend
brand-haspel
liftsas
150
185
95 cm Rf 1/2u
optische rookdetector
BM
inkom app.
badkamer
250
299
97,2
120 / 110
dh=100
246
223
60 / 110
dh=100
155
brander
afvoer door dak rechstreeks
sas
motor verluchting plafond
101